




Résidence étudiante - 191 logements - LE HAVRE

78/84 rue Aviateur Guérin - 45 rue Amiral Courbet
76600 LE HAVRE

Maître d'ouvrage

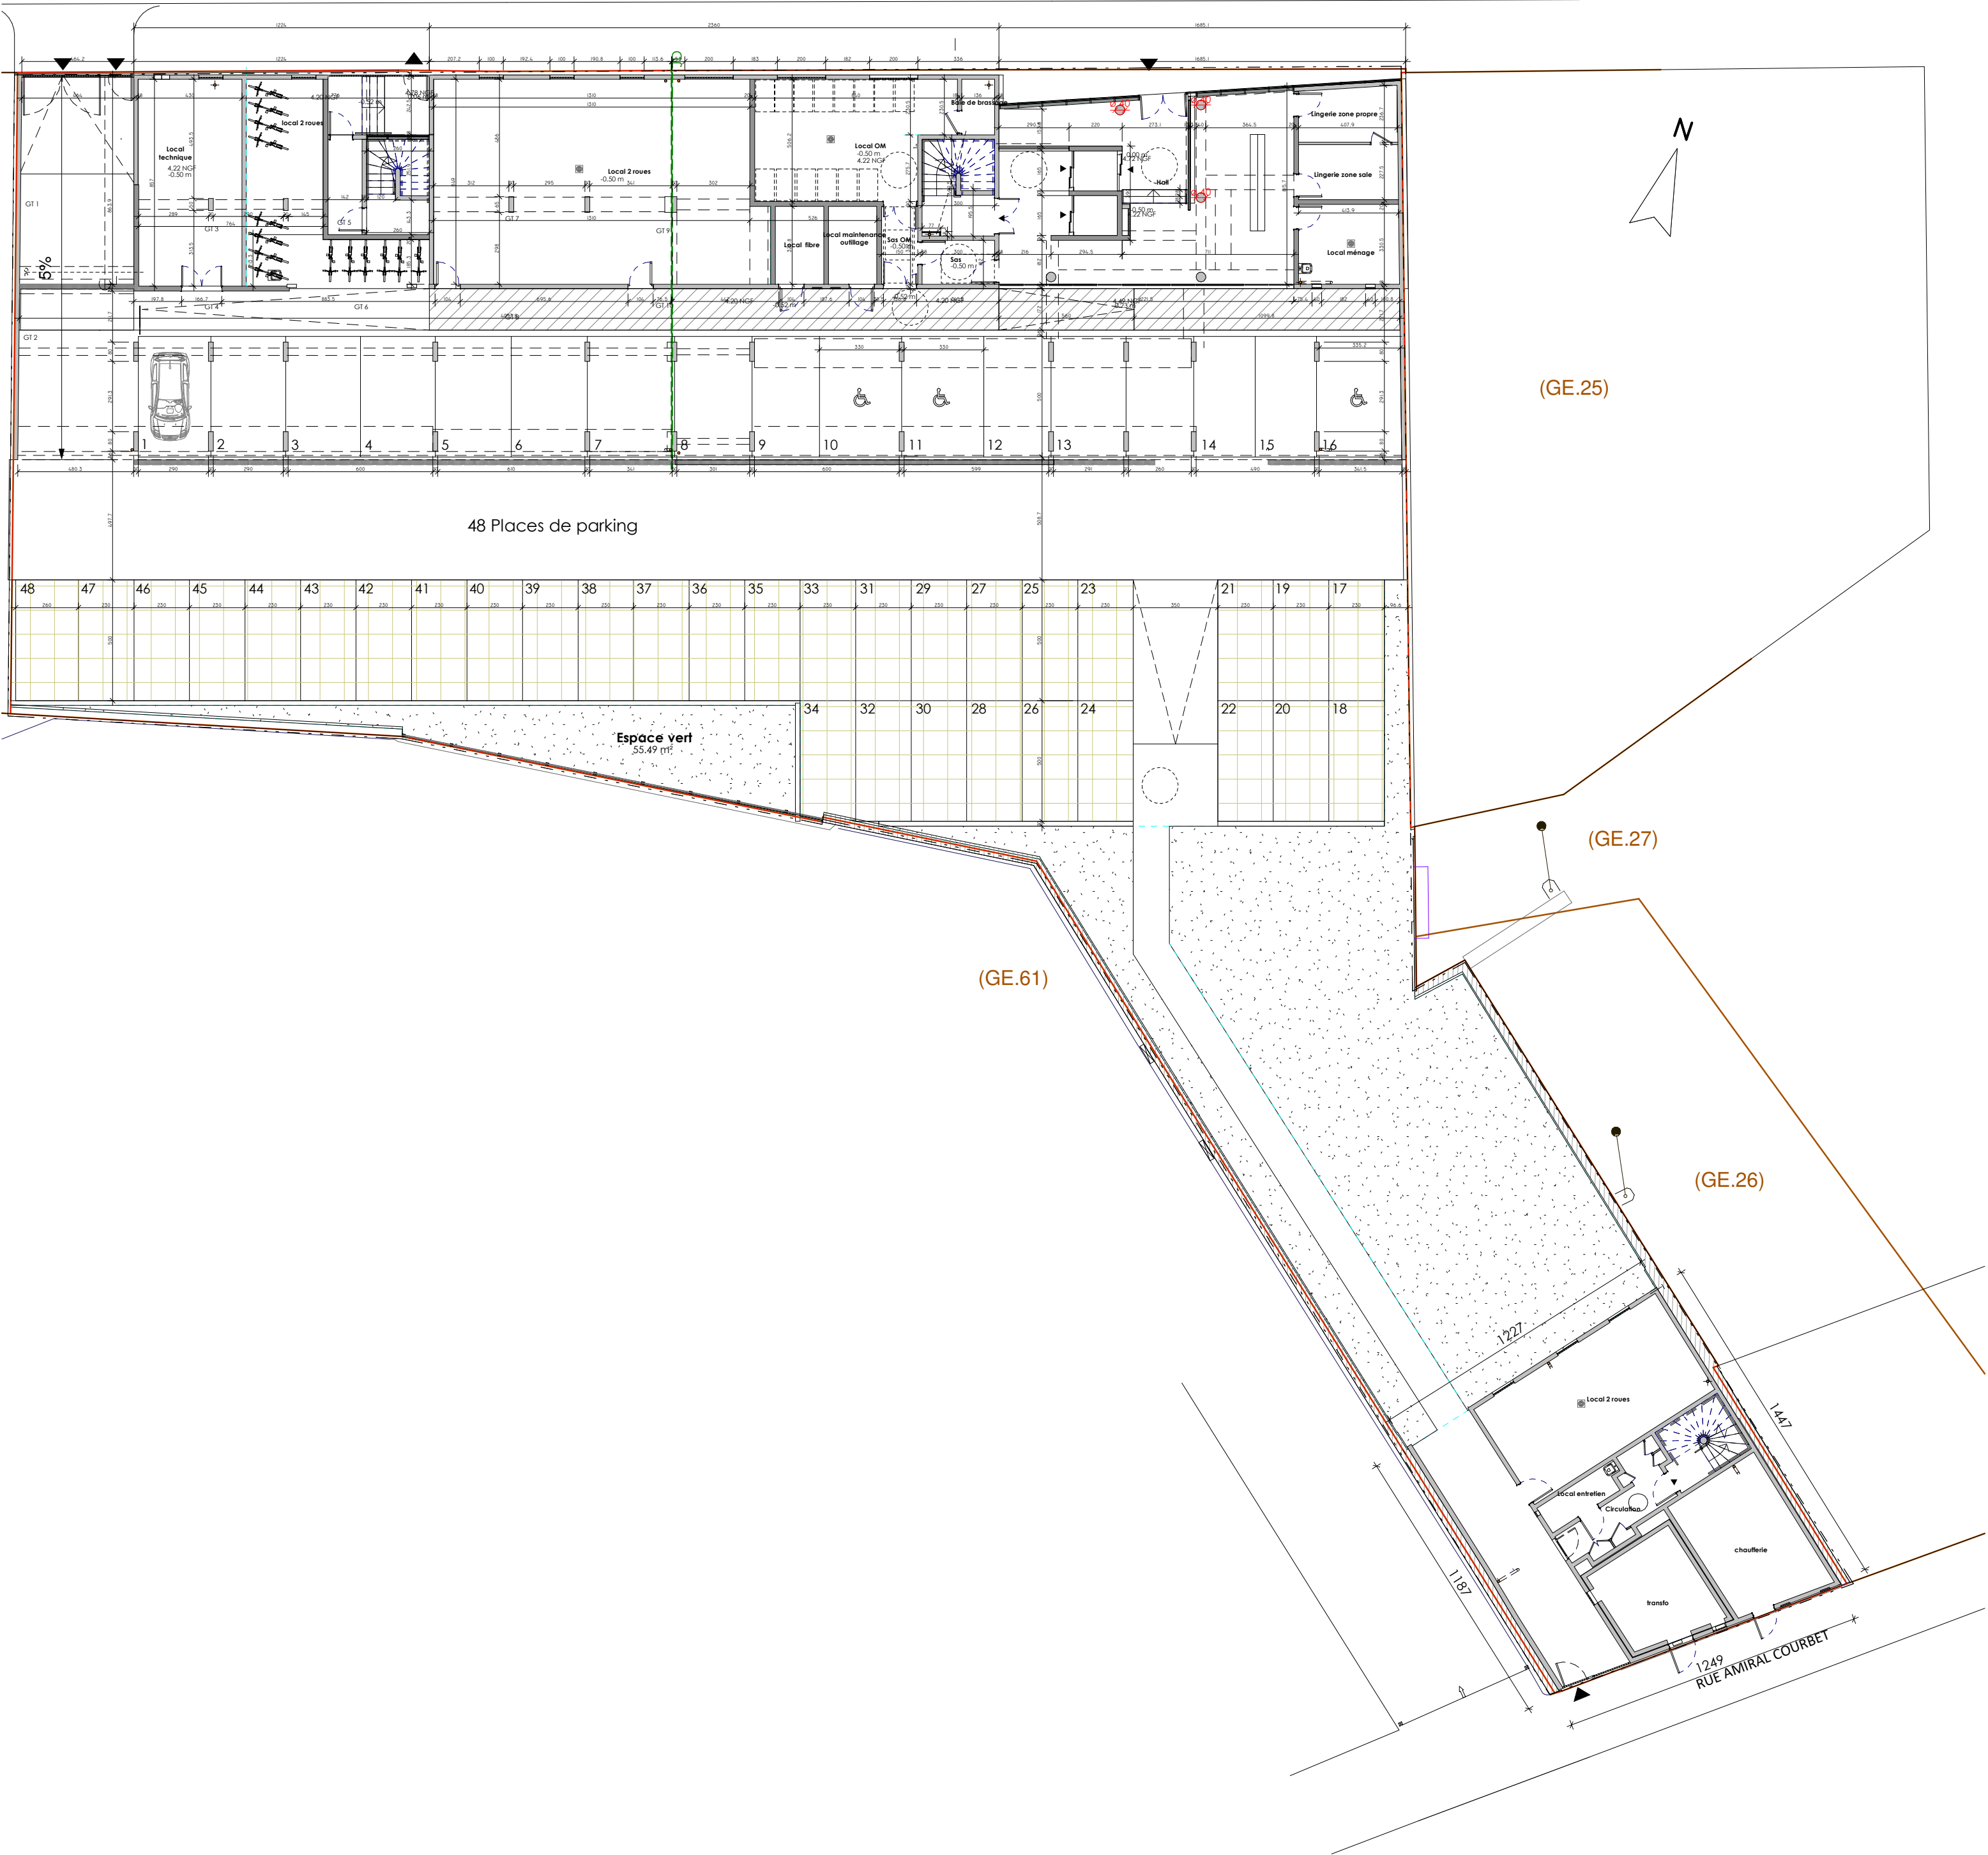

Immeuble le Vauban
8 bis, Boulevard Georges Pompidou - 14 000 CAEN



Plan de rez-de-chaussée

101

Architectes :	ataub architectes	606, Chemin de la BRETEQUE 76231 BOIS-GUILLAUME cedex 13, quai GEORGE V 76600 LE HAVRE - Tél : 02.35.42.60.96
Economiste :	ECIB	8, allée Marquis Le Héricy - 14740 SAINT-MANVIEU-NORREY Tél. : 02.31.80.64.65
B.E.T. Structure :	IBATEC	15 RUE KARL PROBST - 14000 CAEN Tél.: 02.31.35.24.25
B.E.T. Thermicien :	LENESLEY	43 Rue Guillaume Fouace - 50000 SAINT LO Tél.: 02.33.55.62.62
B.E.T. VRD & Géomètre :	AMENAGEO	9, Place du Bras d'Or - 14130 PONT L'EVEQUE Tél. : 02.31.65.02.20

2018 B 052

Arch: JM. CREVEL
Proj: C.HOUSSAYS

Ech : 1 : 200

03/04/2020

Bureau de contrôle:	QUALICONSULT	1 Avenue Tsukuba, Le Citis, 14200 HEROUVILLE SAINT CLAIR Tél. : 02.31.53.40.50
---------------------	---------------------	---

MARCHE